



ZONAGE

Règlement no. 2019-342
ANNEXE B.
Plan 2019-342-B (Village)

Zone


- A** Agricole
- AD** Agricole déstructurée
- H** Habitation
- Mxt** Mixte
- MxtV** Mixte villageoise
- C** Commerciale
- CT** Commerciale de transit
- I** Industrielle
- P** Publique
- REC** Récréative

- Limite du zonage
- Cadastre
- Périmètre urbain
- Hydrographie

Maude Laberge
Mairesse

Hélène Hamelin
Directrice générale et
secrétaire-trésorière

Producteur

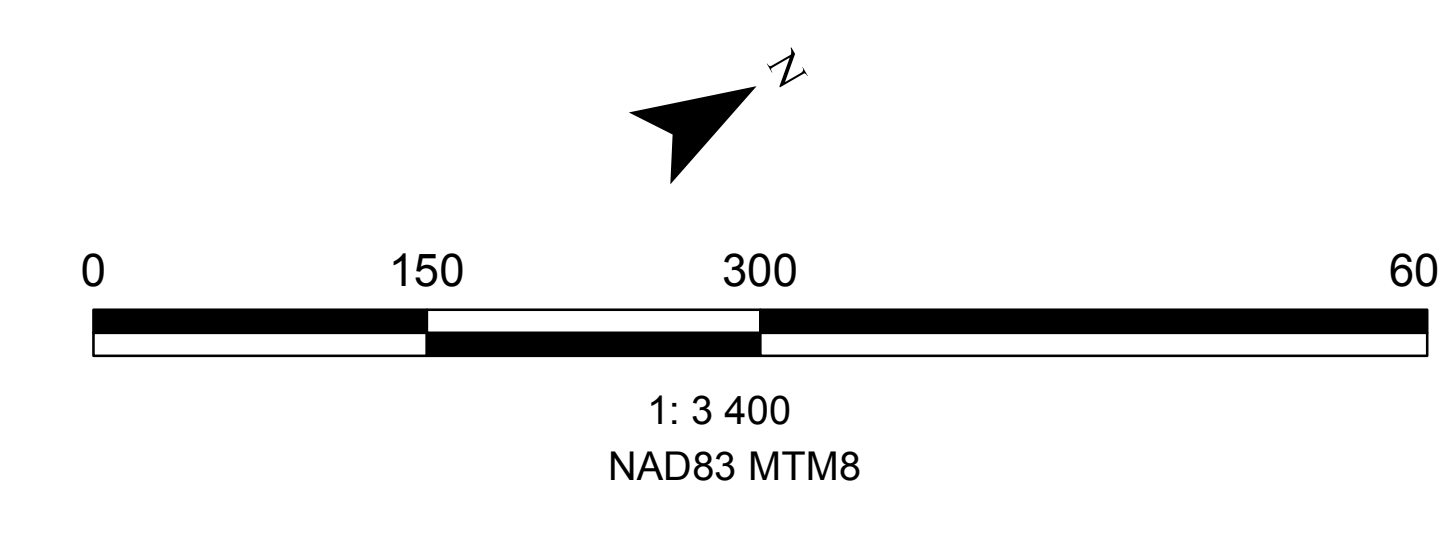

Dernière mise à jour du plan: 28 février 2019

Sources
Matrice graphique, MRC de Beauharnois-Salaberry, 2018-10-02

